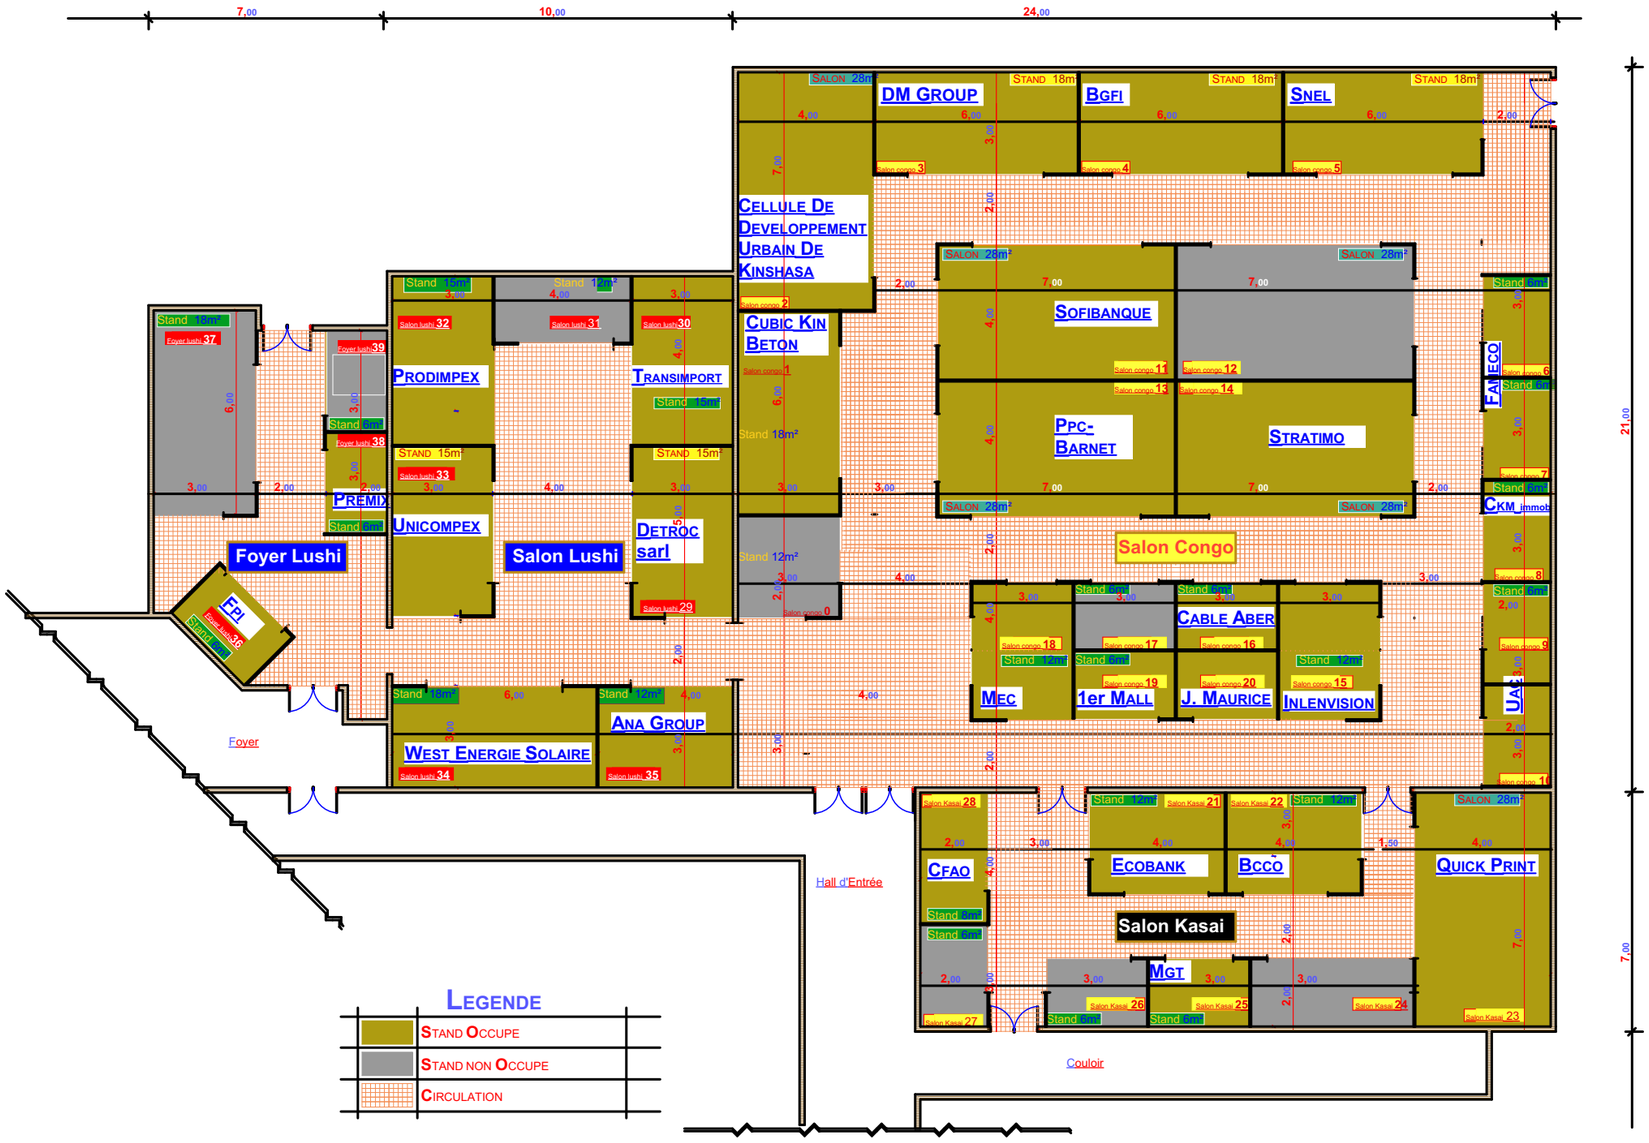

REPUBLIQUE DEMOCRATIQUE DU CONGO

EXPO BETON

5éme Edition

SALON CONGO, KASAI ET LUBUMBASHI

Vue en plan cotée

DATE	NOVEMBRE 2021
ECHELLE	1/200
DOSSIER	NCP&DC/KIN/11/2021
N°Planche	001

NCP&DC

New Congo Partenariat &Developpement Conseil

NCP & DC
Bureau d'etude et de promotion d'investissement en RDC

LAURENT FABRICE MAKENGO
ARCHITECTE
CNOA 0246