



**BETON**  
**SALON DES INVESTISSEMENTS**  
 DU 09 AU 12 SEPTEMBRE 2019

**SALON CONGO,**  
**SALON LUSHI & Kasai**

**Vue en plan cotée**

DATE	AOUT 2019
ECHELLE	1/200
DOSSIER	NCP&DC/KIN/06/2019
N° Planche	002


**NCP&DC**

New Congo Partenariat & Développement Conseil



1527, Avenue Colonel Mondjiba /Ngaliema.

**LAURENT FABRICE MAKENGO**  
 ARCHITECTE

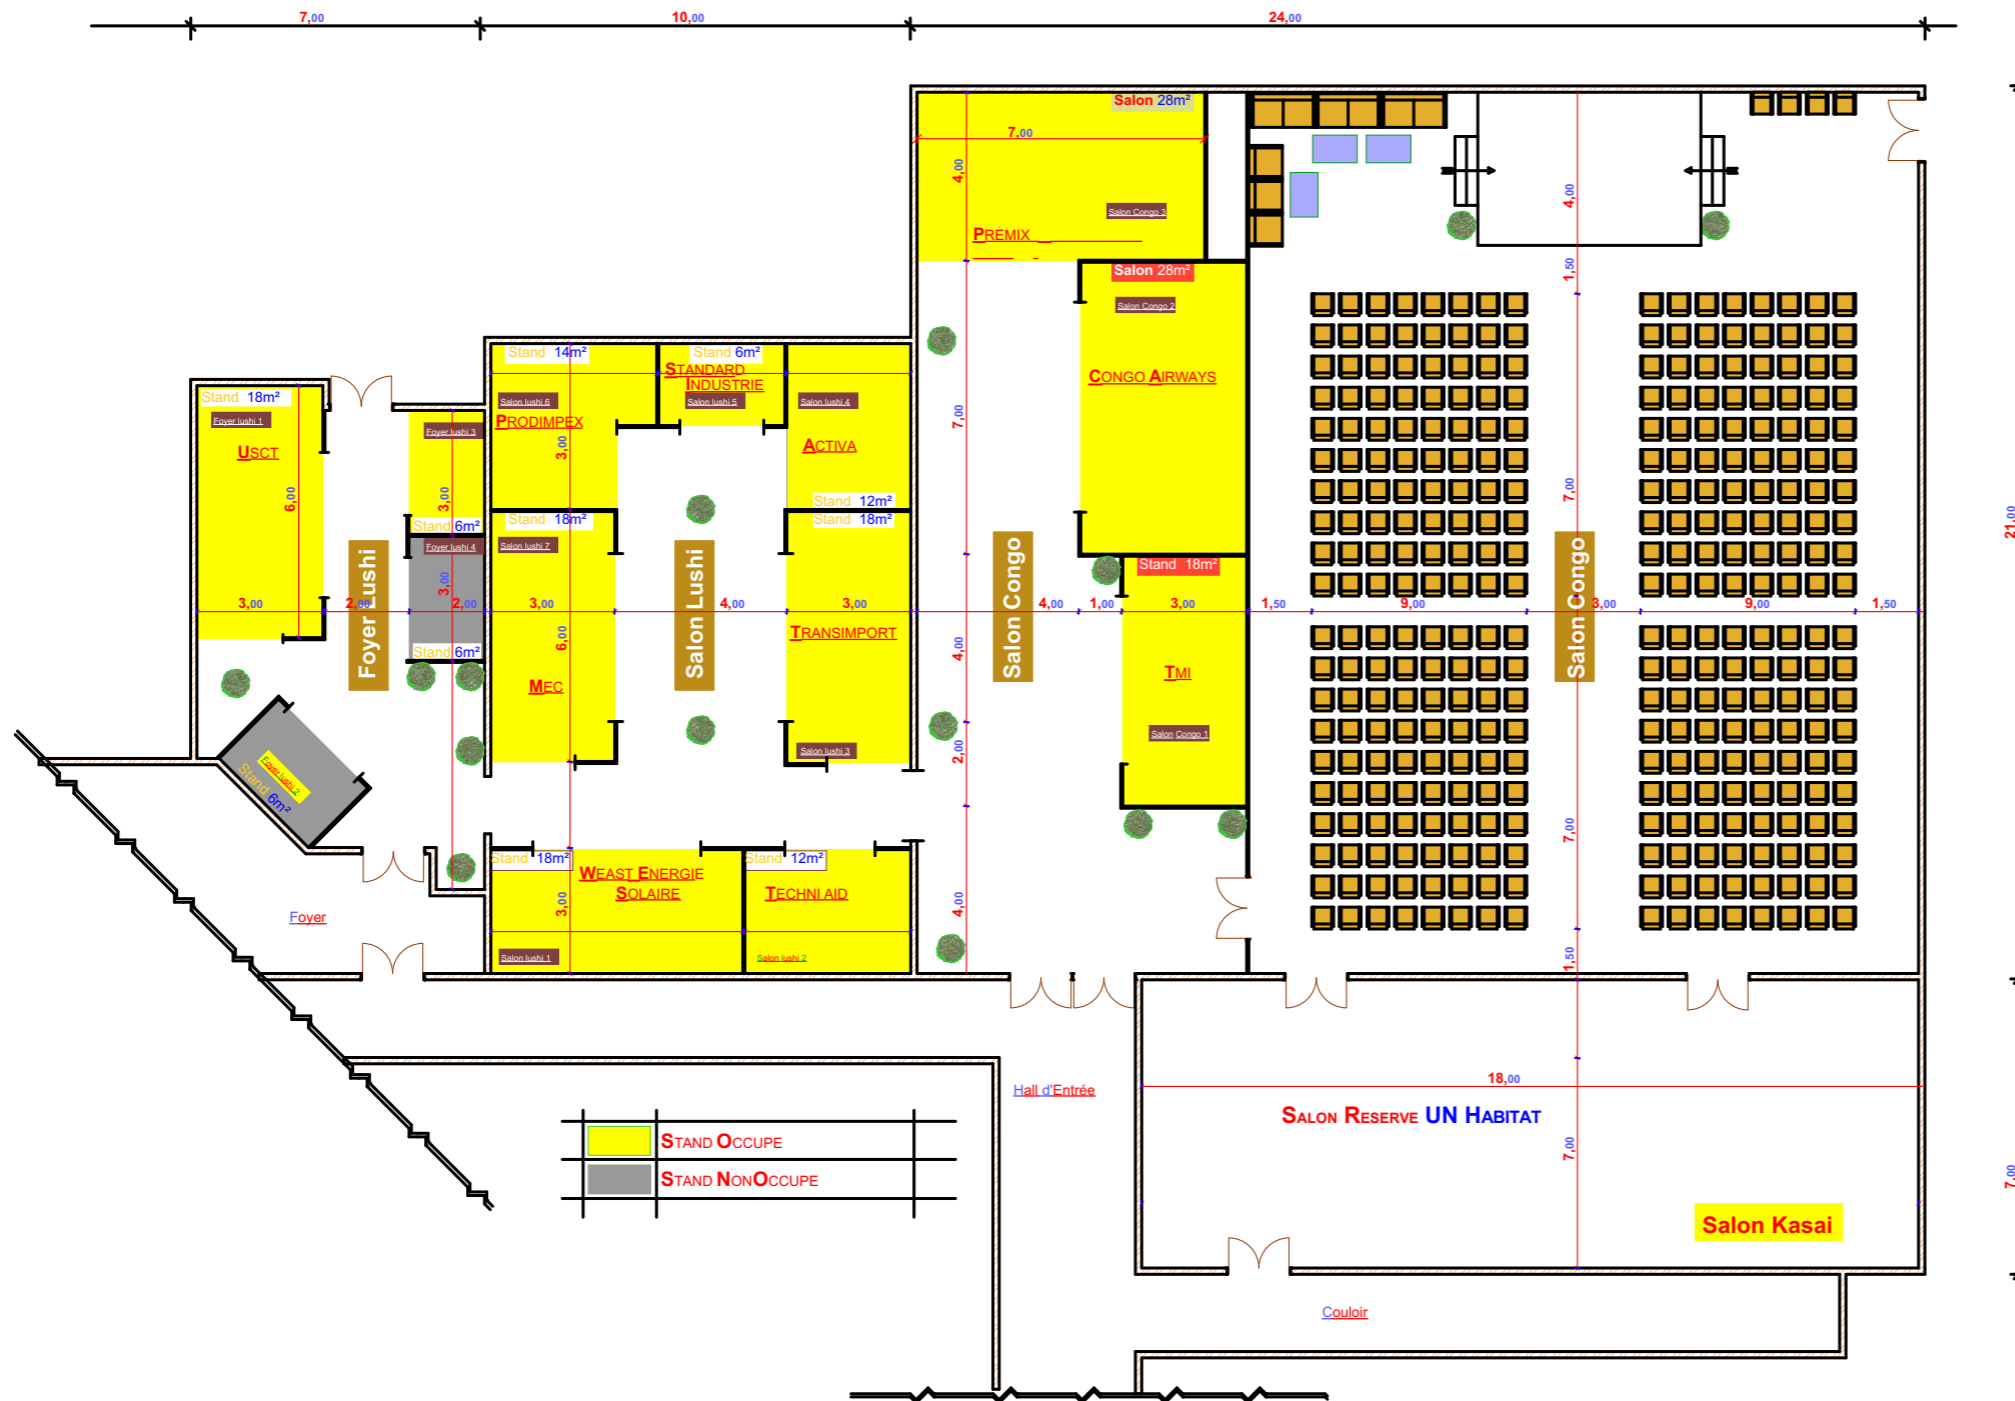

STAND OCCUPE  
 STAND NON OCCUPE



**BETON**  
SALON DES INVESTISSEMENTS  
DU 09 AU 12 SEPTEMBRE 2019

**CHAPITEAU DU  
GRAND HOTEL DE  
KINSHASA**

**Vue en plan cotée**

DATE	AOUT 2019
ECHELLE	1/200
DOSSIER	NCP&DC/KIN/06/2019
N° Planche	002

**NCP&DC**

New Congo Partenariat & Développement Conseil



1527, Avenue Colonel Mondjiba /Ngaliema.

LAURENT FABRICE MAKENGO  
ARCHITECTE

