

FICHE DE SPONSORING



Du 30 Novembre au 03 Décembre 2022, Palais du Peuple de la RDC à KINSHASA.
C'EST LA 6^{ÈME} ÉDITION DU SALON DU DEVELOPPEMENT POUR LES VILLES

L'Expobeton vous offre encore plus d'opportunités d'affaires à travers sa 6^{ème} édition 2022, avec pour thème : **Les 5 Grands piliers pour rebâtir Kinshasa-horizon 2036...**

Nous vous proposons d'être le sponsors attiré et partenaire d'actions pendant 4 jours d'activités remarquables allant du : **30 Novembre au 03 Décembre 2022** au Palais du Peuple à Kinshasa.



GOLD / 15.000\$

Bénéficiez de tous les supports de communication et espaces sur le site des activités de Expobéton...

DÉTAILS VOIR TABLEAU



EXPOSANT

Vivez des multiples occasions de faire bonne affaire et faite briller votre enseigne...

DÉTAILS VOIR TABLEAU



SILVER / 12.000\$

Maintenez-vous sur le marché congolais et côtoyez les experts et Multinationaux au service de l'économie nationale congolaise...

DÉTAILS VOIR TABLEAU



BRONZE / 8.000\$

Trouvez vos avantages sur le marché congolais près des experts et Multinationaux au service de l'économie nationale congolais...

DÉTAILS VOIR TABLEAU

Responsable de société :

Nom :

.....

Post Nom :

.....

Prénom :

.....

Responsabilité:

.....

Signature :

.....

Responsable de société :

Montant :

Coordonnées bancaires :

Numéro de compte : 35101-01034361401-81 USD

Intitulé de compte NCP&DC-EXPO-BÉTON

Banque RAWBANK / Code Swift RAWCDKI



TYPES DE SPONSORING

Choisissez l'une des offres de ce tableau et assurez-vous une visibilité tout le long de nos étapes de communication et jours d'évènements.



GOLD / 15.000\$

Présence sur terrain : Espace Expo, Salle de Conférence, Salon.

50% d'espaces communication dans tout le complexe événement .

- ✓ Implémentation POSM et SERVICE SHOP dans nos espaces : Parking, espace stands, espace show, etc...
- ✓ Présence agents promoteurs et activateurs dans nos espaces : Promos Boys & girls, superviseurs, activateurs, etc...
- ✓ Place de choix dans tous nos supports : Spot tv, Jingle, Radio, Web, Intervention télé, Prints etc.



SILVER / 12.000\$

Présence sur le terrain : Espace Expo, Salle de conférence, Stand.

30% d'espaces communication dans le complexe événement.

- ✓ Implémentation POSM et SERVICE SHOP dans nos espaces : Entrée parking, espace prestation show (animation).
- ✓ Présence agents promoteurs et activateurs / espace show : Promos Boys & girls, superviseurs, activateurs, etc...
- ✓ Place de choix dans tous nos supports : Spot tv, Prints.



BRONZE / 8.000\$

Présence sur le terrain : Espace Expo & Stand.

20% d'espaces communication dans le complexe événement.

- ✓ Implémentation POSM et SERVICE SHOP / espaces show : espace prestation show (animation).
- ✓ Présence agents promoteurs et activateurs / espace show : Promos Boys & girls, superviseurs, activateurs, etc...
- ✓ Place de choix dans tous nos supports : Spot tv.



EXPOSANT

Présence sur le terrain par projet et disponibilité.

Choix libre d'espace alloué selon le prix et la taille du stand choisi.

- ✓ Expobéton met à la disposition de l'exposant: 2 chaises, 1 table, 1 rallonge, 3 prises : disponibilité dans chaque stand.
- ✓ Présence : Agents exposants et produits d'exposition...
- ✓ Place de communication: Communication individuelle à la charge de l'exposant pour la promotion et visite de stand : Spot tv, affiches, flyers, panneaux, etc...



FICHE D'INSCRIPTION 2022

LOCATION ESPACE



Chacunes des sociétés désireuses de disposer d'un stand devra souscrire à travers la fiche d'inscription ci-dessous et la renvoyer a notre adresse pour validation et réservation.



NOM SOCIETE :
Catégorie :
Adresse:
Code Postal:
Ville:
Tel:
Portable:
Email :

INTERET:
.....
.....

Nous souscrivons pour un stand de:

- 6/3 m. Prix: 2.500 \$
- 4/3 m. Prix: 1.750 \$
- 3/2 m. Prix: 800 \$

Responsable de société:

Nom :
Post Nom :
Prénom :

Responsabilité :

Signature :
.....

MODE DE PAIEMENT:



Montant :
.....
Coordonnées bancaires :
.....

Numéro de compte : 35101-01034361401-81 USD
Intitulé de compte NCP&DC-EXPO-BÉTON
Banque RAWBANK / Code Swift RAWCDKI






DIMENSION PANNEAU BRANDING STAND

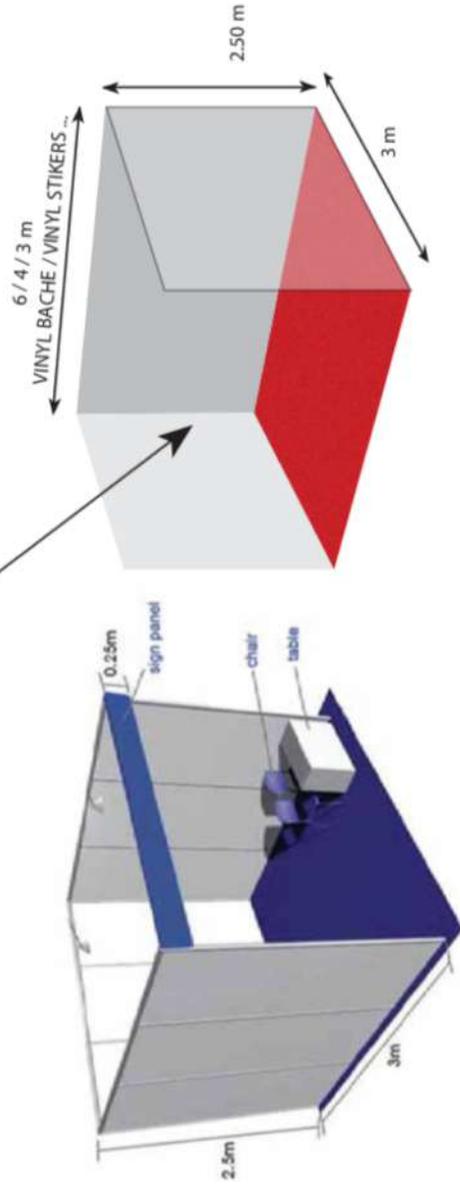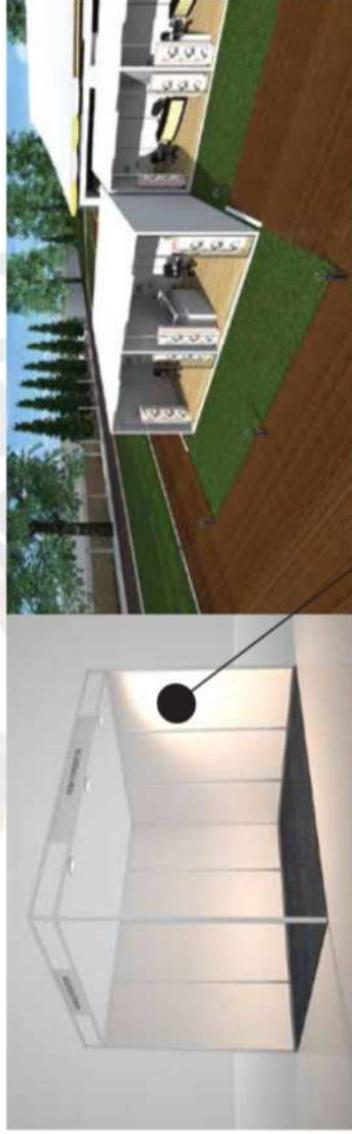

Bache (Vinyl) Print

Bon pour un Branding stand - complet 360° et facile à exécuté

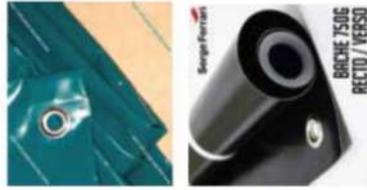



République Démocratique du Congo



Vue en plan
cotée de la
grande et petite
tente.


Detail Salon Expo-Béton

Date	
Echelle	1/...
Dossier	NCP&DC/KIN/04/
Planche	01

Kinshasa/RDC



DIMENSION DES SALONS VIP

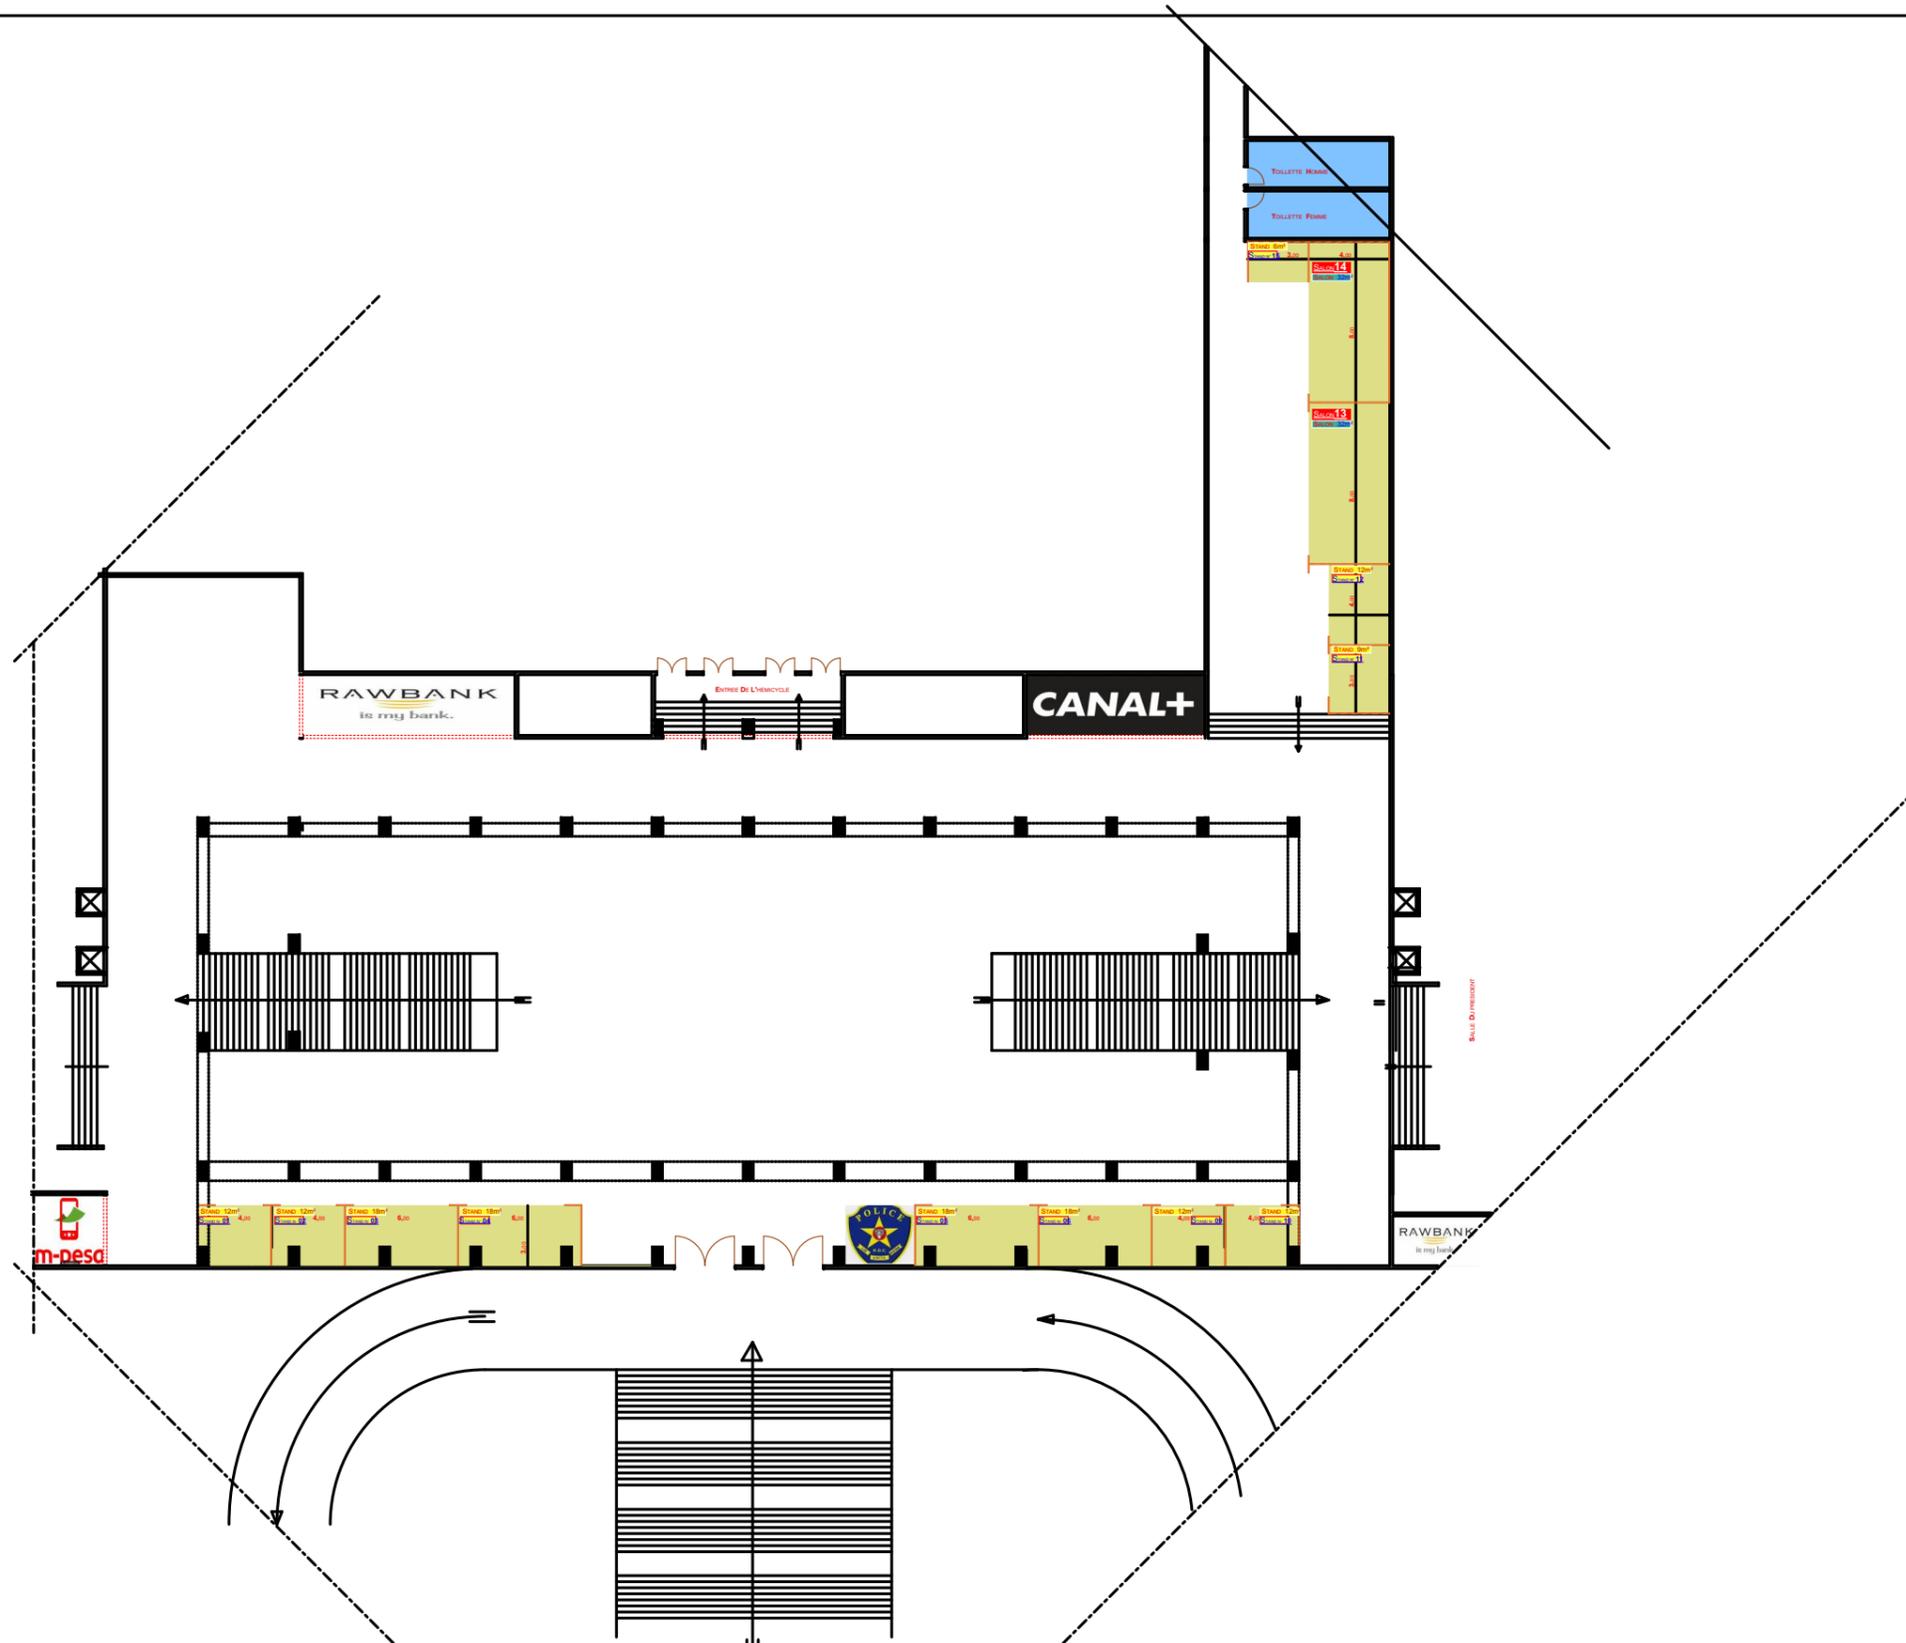

DESCRIPTION DU PROJET :
EXPO BETON 6^{eme} EDITION



REPUBLIQUE DEMOCRATIQUE DU CONGO

Maître d'ouvrage:
EXPO BETON

PLAN CONÇU & ELABORE PAR:
LAURENT FABRICE MAKENGO
 ARCHITECTE
 CNOA 0246

N° de plan:
 001:
 PLAN DU SITE
 RDC

BUREAU D'ETUDE:
NCP&DC
NEW CONGO PARTENARIAT ET
DEVELOPPEMENT CONSEILS

Echelle :
 1/300


Format :
 A3

N° de projet :
 022/10/KIN/LINGW/
 MUSNAT/022

ASSISTE PAR:
SION SIMBA
 ETUDIANT EN ARCHITECTURE A3

Date :
 24 OCT 2022

Adresse EVENEMENT:
 Blvd Triomphal
 Palais du peuple
 C/.....

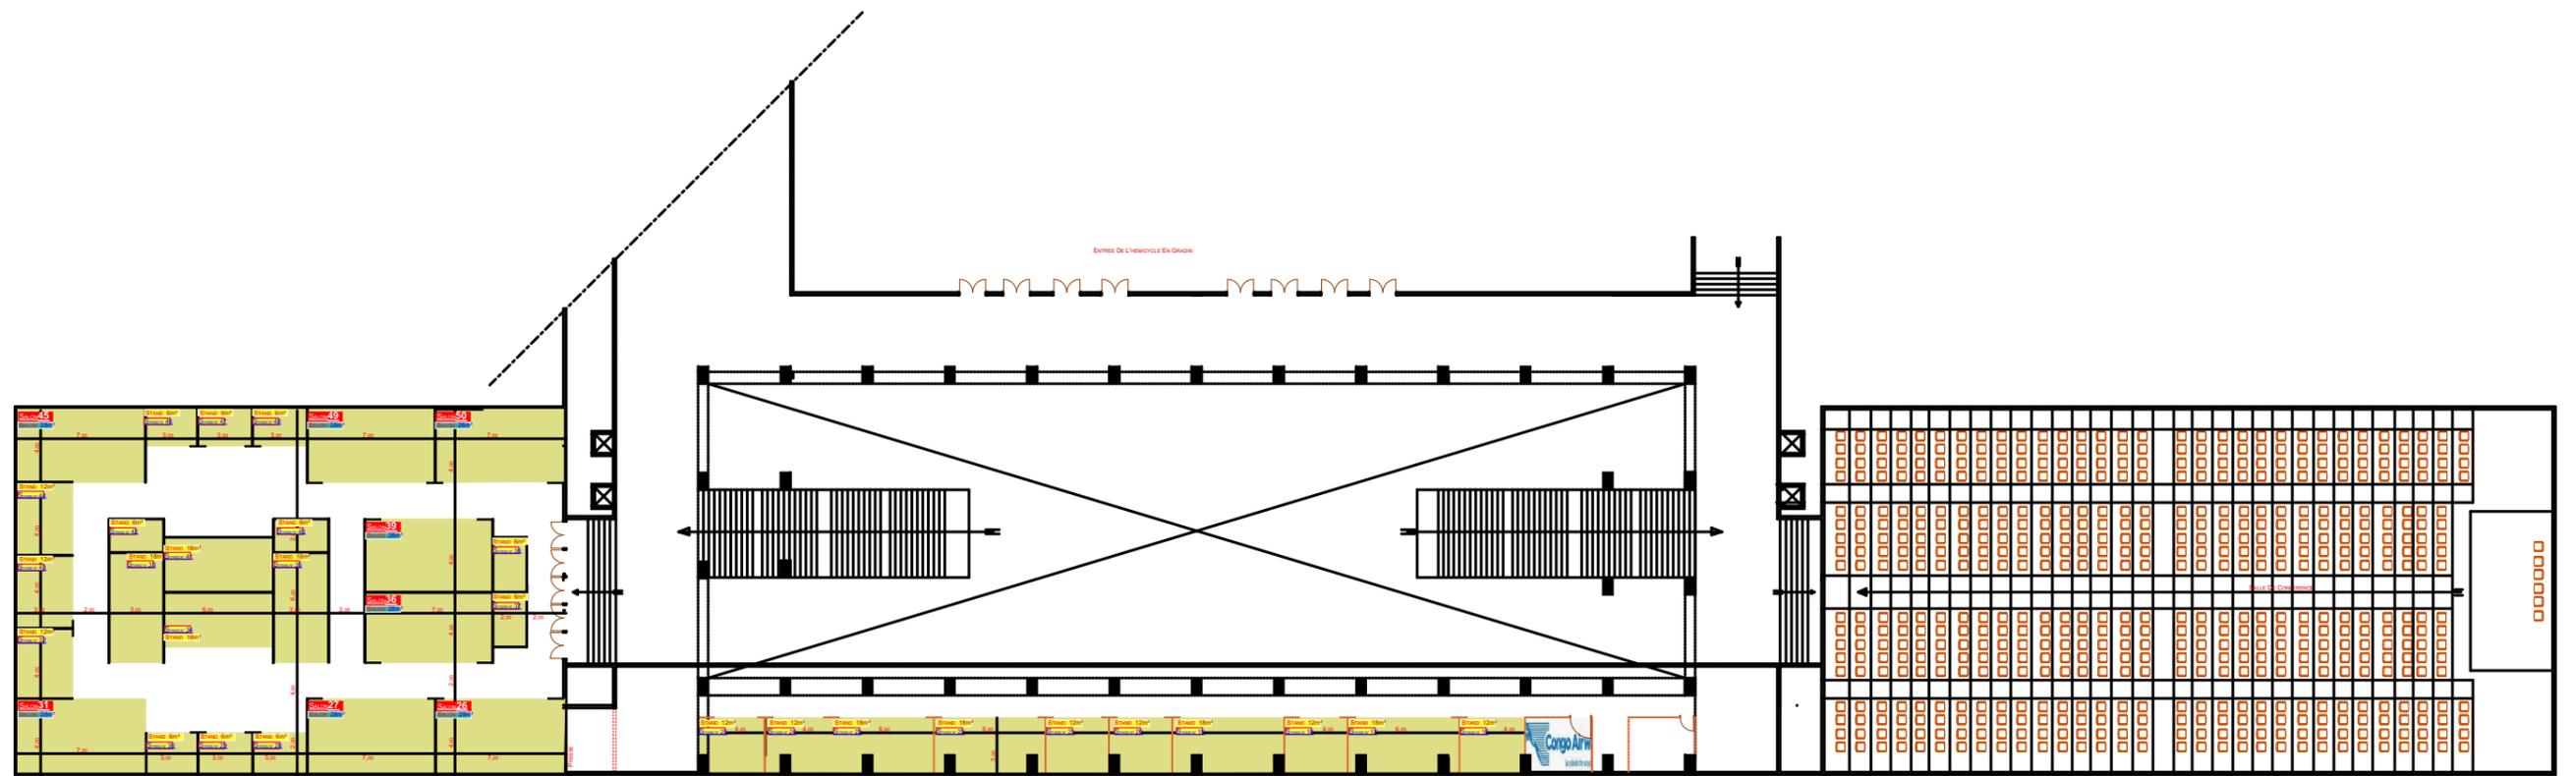

DESCRIPTION DU PROJET :

EXPO BETON 6^{eme} EDITION



REPUBLIQUE DEMOCRATIQUE DU CONGO

Maître d'ouvrage:

EXPO BETON

PLAN CONÇU & ELABORE PAR:

LAURENT FABRICE MAKENGO

ARCHITECTE
CNOA 0246

N° de plan:

002:

PLAN DU SITE
RDC

BUREAU D'ETUDE:

NCP&DC

NEW CONGO PARTENARIAT ET

DEVELOPPEMENT CONSEILS

Echelle :

1/300

Format :

A3

N° de projet :

022/10/KIN/LINGW/
MUSNAT/022

ASSISTE PAR:

SION SIMBA

ETUDIANT EN ARCHITECTURE A3

Date :

24 OCT 2022

Adresse EVENEMENT:

Bld Triomphal

Palais du peuple
C/.....