

Sous le Haut Patronnage de Son EXcellence Monsieur le Président de la République Démocratique du Congo  
Félix-Antoine Tshisekedi Tshilombo



## SALON DE DEVELOPPEMENT DES VILLES, CORRIDORS ET ZONES ECONOMIQUES SPECIALES



8<sup>ème</sup> EDITION  
| 1<sup>ère</sup> PHASE



### THEME

## REVOLUTION URBAINE: DES SOLUTIONS DURABLES DU CORRIDOR OUEST POUR KINSHASA ET KONGO-CENTRAL



**DATE:** DU 17 AU 28 JUIN 2024    **LIEUX:** AU CENTRE FINANCIER A KINSHASA ET AU PORT DE MATADI AU KONGO-CENTRAL

KINSHASA

KONGO CENTRAL

17 - 19 JUIN 2024

20 - 21 JUIN 2024

22 JUIN 2024

23 & 24 JUIN 2024

25 & 26 JUIN 2024

JOURNEE PORTES OUVERTES  
CONFERENCE & EXPOSITION  
**AU CENTRE FINANCIER DE KINSHASA**

VISITE PROMOTIONNELLE DES PROJETS  
RENCONTRES B2B & B2G

EXPEDITION  
VISITE ENTREPRISES  
BARRAGE SNEL ZONGO

VISITE INDUSTRIES CIMENTIERES  
LUKALA, KIMPESE & SONGOLOLO

CONFERENCE & EXPOSITION  
AU PORT DE MATADI



E-mail: [info@expobetonrdc.com](mailto:info@expobetonrdc.com)

Tél: +243 826 158 411

[www.expobetonrdc.com](http://www.expobetonrdc.com)

# SOMMAIRE

- 1 Contexte
- 2 Objectifs
- 3 Résultats attendus
- 4 Méthodologie
- 5 Besoins
- 6 Participants
- 7 Documents préparatifs
- 8 Durée, Période et Lieu
- 9 Programme



Kinshasa Matadi

THÈME

**REVOLUTION URBAINE : DES SOLUTIONS DURABLES DU CORRIDOR OUEST POUR KINSHASA ET KONGO CENTRAL**



D'ici 2050, le Corridor Ouest de la République Démocratique du Congo connaîtra des changements urbains dans les deux provinces de Kinshasa & Kongo Central où 70% de personnes privilégieront de vivre dans les villes (Kinshasa, Matadi, Boma etc.)

Les territoires du Kongo Central connaîtront également des occupations qu'il faut dès à présent aménager.

L'un des défis consistera à favoriser des croissances urbaines équilibrées et saines.

L'avenir de la République Démocratique du Congo se concentrera sans aucun doute dans des villes des Corridors de développement.

C'est dans la ville qu'il faut trouver des solutions durables (Administration, Plans d'Aménagement Urbain et Infrastructures adéquates, Mobilité, Commerce, Energie, Tourisme, Culture et Arts, Musique, Mines, Education, Santé, Finances, etc), et complémentaires aux activités le long desdits Corridors (ZES, Agriculture, pêche, élevage, emplois...)

Pour sa 8ème édition, ExpoBetonRDC, salon de développement des villes, des corridors de développement et des zones économiques spéciales a comme thème :

**“Révolution urbaine : des solutions durables du Corridor Ouest pour Kinshasa et Kongo Central.”**

Ce thème évocateur sera focus sur les villes à savoir : Kinshasa et Matadi, des entités politico-administratives telles Kasangulu, Kisantu, Mbanza Ngungu, Kimpese...

Des experts des différents domaines notamment des enseignants d'universités, des architectes, ingénieurs, chercheurs, urbanistes, environnementalistes, etc;

Tous feront le déplacement en partant de Kinshasa vers Matadi dans le but de mettre ensemble leur intelligence et faire des propositions pouvant développer nos agglomérations.

A cet effet, ExpoBeton ASBL comptera sur votre concours tant matériel que financier pour organiser des rencontres de réflexion, d'échanges B2B & B2G sur les thématiques évoquées ci-haut en vue d'atteindre ses objectifs.

À la fin des travaux, chaque atelier qui traitera des différents sous-thèmes fournira ses conclusions et solutions durables sous forme de recommandations pour rebâtir à l'horizon 2050, les villes du Corridor Ouest de la République Démocratique du Congo.

Il sera aussi mis sur pied un Comité de suivi des résolutions des participants dudit forum.



- Présenter toutes les opportunités de développement des secteurs clés des infrastructures, de l'énergie, de l'Habitat, du commerce et du transport multimodal ;
- Transformer le Corridor Ouest en axes de développement qui offrent non seulement des services de transport et de transit modernes, rapides et compétitifs qui favorisent le commerce, mais aussi stimulent les investissements et encouragent le développement durable et la réduction de la pauvreté ;
- Stimuler le développement économique et social ;
- Faciliter les échanges et la mobilité pour les personnes, les véhicules et les marchandises dans la partie ouest ;
- Mettre en œuvre des stratégies destinées à accélérer la croissance économique et sociale dans le Corridor Ouest, tout en préservant l'environnement ;
- Établir les plans d'aménagement Urbain et des infrastructures de chacune des villes du Corridor Ouest et coordonner les différents projets multimodaux des infrastructures de transport ;
- Tenir compte de la normalisation des infrastructures, des matériaux de construction, etc et la solidité du sol lors des grands travaux ;
- Identifier les besoins nécessaires en rapport avec des objectifs fixés ;
- Fournir un ensemble d'outils permettant d'identifier les goulots d'étranglement le long du Corridor Ouest ;
- Faire respecter les règlements des secteurs des échanges et commerces ;
- Évaluer l'efficacité des programmes de développement ;
- Fournir des informations fiables aux décideurs en vue de faciliter la formulation de politiques pour l'amélioration des infrastructures de transport et des secteurs rattachés ;
- Rechercher les financements nécessaires à la réalisation des différents projets.




Des solutions durables portant sur le développement rapide du Corridor Ouest ;

L'élaboration de plan d'Aménagement Urbain des villes principales et territoires en tenant compte des besoins du Corridor Ouest ;

L'identification des opportunités d'affaires dans la sous-région ;

L'engagement des Partenaires Publics, Privés et Financiers, etc.

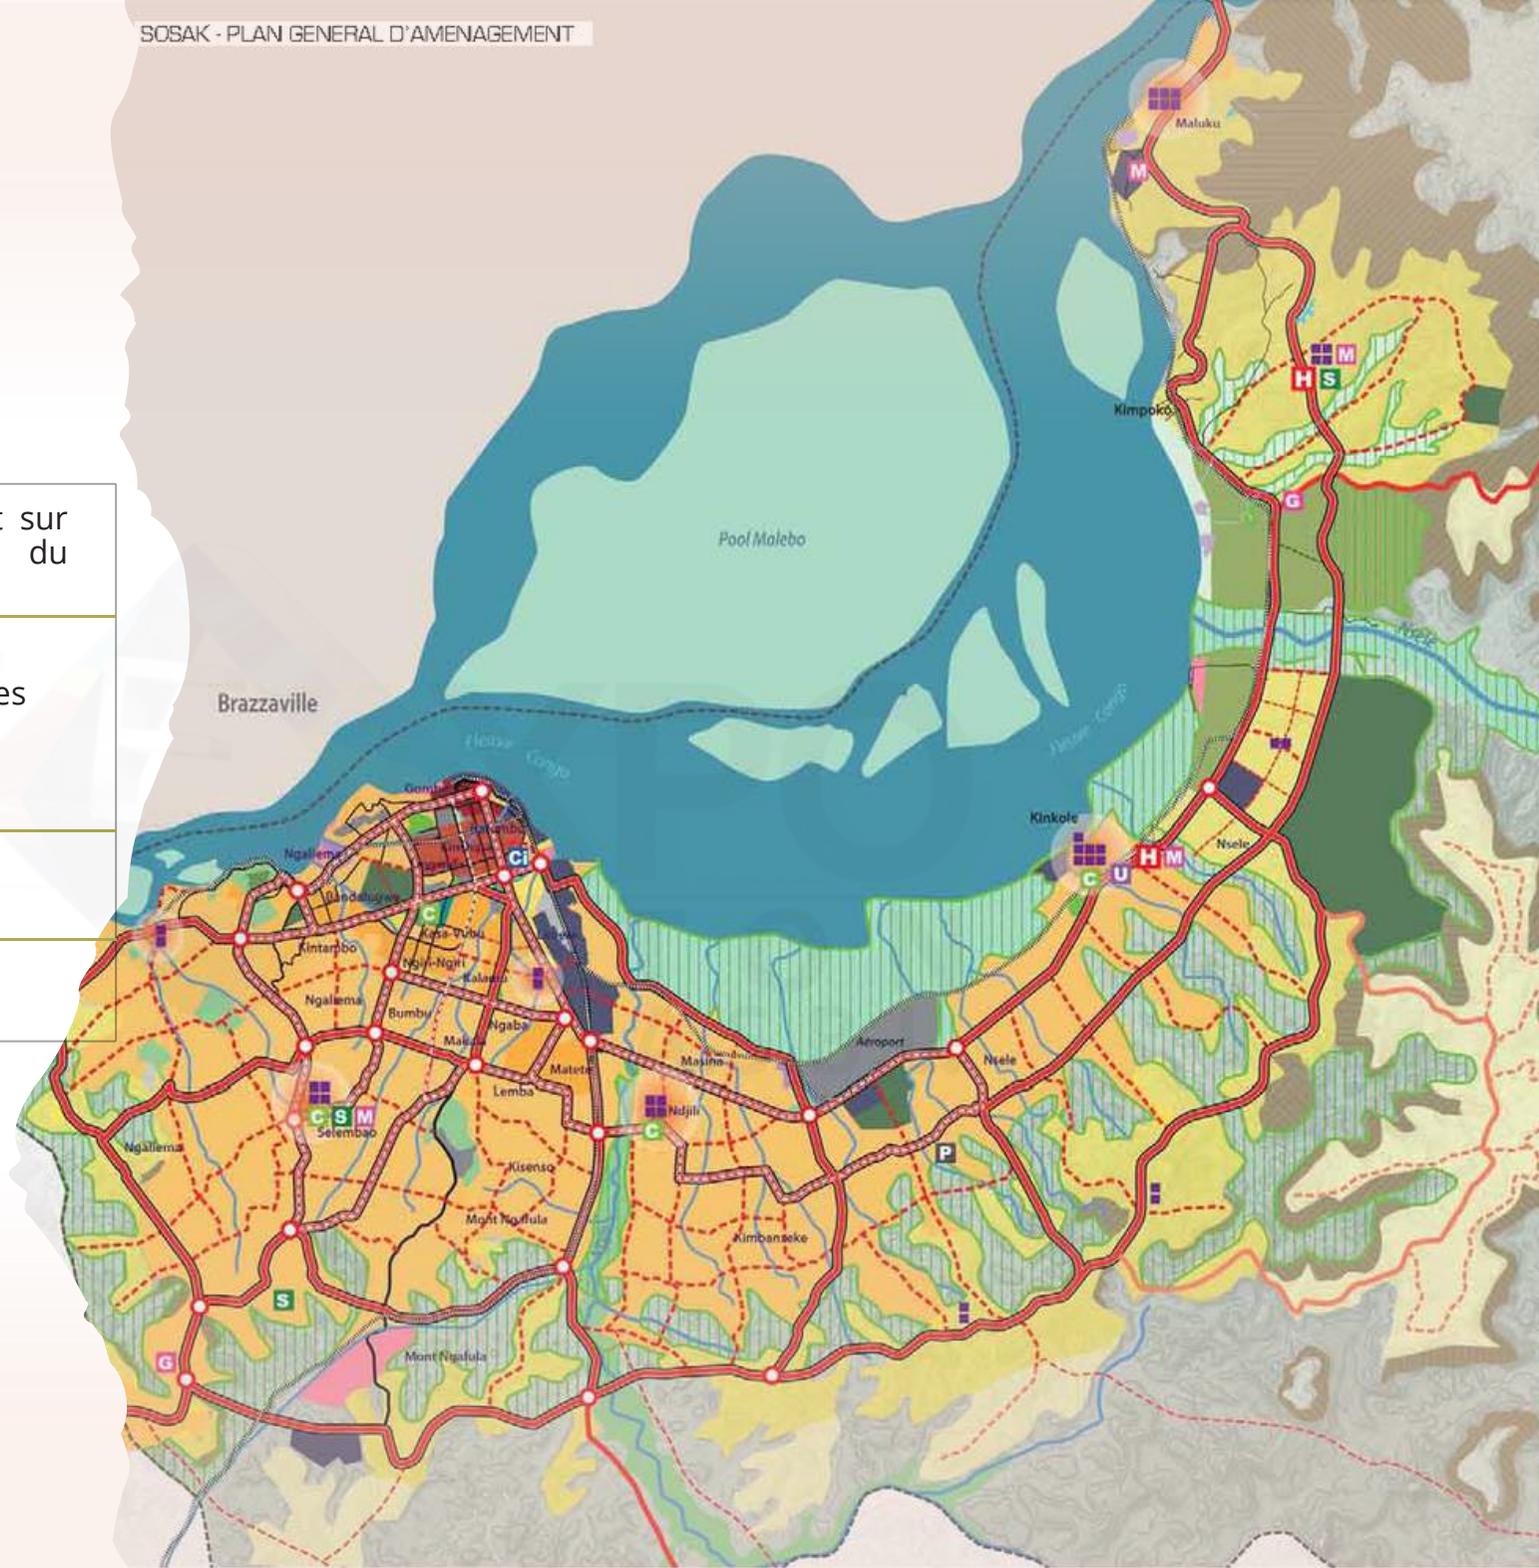

En vue d'atteindre les objectifs fixés ci-haut, le comité d'ExpoBetonRDC a opté pour l'approche suivante :

*Conférences, Expositions et Visites (Kinshasa, Zongo, Kimpese et Matadi) ;*

#### **Ateliers :**

Présentations produits et services des entreprises/visites des stands/Prestations culturelles, Agrémentations ;

#### **Networking :**

Vente promotionnelle des produits et services exposés ;

#### **Échanges B2B et B2G :**

- 3 journées à Kinshasa au Centre Financier
- Expédition à Zongo (Barrage hydroélectrique SNEL & chutes de Zongo)
- Kimpese (Visite des industries du ciment et zones industrielles disponibles)
- Matadi (Visite des Ports SCTP, MGT etc...)

#### **Visite des sites de développement le long du Corridor Ouest:**

Zongo, Kwilu, Mbanza Ngungu, le Pont Maréchal à Matadi

Suivi des recommandations, etc.



Pour organiser ces conférences, débats, ateliers et suivi des recommandations, l'asbl ExpoBetonRDC associera :

---

Les personnes ressources, à savoir : des décideurs, des élus du peuple (Députés et Sénateurs), des responsables de l'Administration, des corporations professionnelles, des bailleurs de fonds et des experts nationaux et internationaux ;

---

Les gestionnaires d'espaces Conférence, Expositions, Hébergement, Restauration et Visites à Kinshasa & Kongo-central et les jours de visites.

**Les Travaux se dérouleront au Centre Financier de Kinshasa et à Matadi**

---

Les professionnels des médias et de la communication nationale et internationale ;

---

Les Ecoles d'enseignement supérieur afin d'organiser des concours des étudiants, des architectes, des ingénieurs et des urbanistes, en rapport avec le thème sous étude.

**Partenaires de réalisation :** NCPDC, RUBIS, le Gouvernement de la République, la Présidence de la République, les Provinces de Kinshasa et Kongo Central

**Institutions Étatiques :** Présidence de la République, Gouvernement Central, Gouvernement provincial et l'Assemblée Provinciale de Kinshasa et du Kongo-Central, Ministère des Mines et cadastre minier, Ministère de l'Urbanisme et Habitat, Ministère de l'Aménagement du Territoire, Ministère de l'industrie, Ministère de l'Economie, Ministère des Transports & Communication, Ministère de l'ESU, etc.

**Secteur Privé :** Industries du ciment & Entreprises de construction, Bureaux d'études, matériaux de construction, Immobilier, Energie, Agro-industrie, etc.

**Institutions financières:** Banques, SFI, BAD, Foner, FPI, Assureurs

**Autres Institutions :** Direction Générale de Développement des Corridors des Industries (DGDCI), Direction Générale des Douanes et Accises (DGDA), Direction Générale des Impôts (DGI), Office Congolais de Contrôle (OCC) , AN PPIE, ARSP, SNEL, INPP, RVA, LMC, ANAPI, SONAS, SNCC, GECAMINES, FOGEC, ANADEC, ADPI, ANADEC, FPI, FEC, ONEM, CEEC, etc ;

**Ecoles, Instituts et Universités :** Faculté de Polytechnique de l'UNIKIN, IBTP, ISTA, ISAU, ISPT, Ecoles professionnelles (ITI Gombe, ITI Bumbu, ITI N'djili, Don Bosco, ...) et les instituts locaux du Kongo-Central de Polytechnique, les instituts techniques de l'Armée du Salut et de l'église Kimbanguiste, Université Kongo, IBTP- Matadi, ISTA- Matadi, ISAU-Matadi, Ecoles professionnelles, etc.



Professionnels des secteurs de développement du Corridor Ouest ;  
Investisseurs et promoteurs immobiliers ;  
Acteurs et décideurs politiques ;  
Services Étatiques des différents secteurs;  
Étudiants (Architectes, IBTP, etc.) ;  
Banquiers, Courtiers, ... ;  
Présentation des états des lieux : projets & opportunités en RDC, République du Congo, Angola; Présentation par les Autorités Institutionnelles.





## PROJET DE PROGRAMME 8ÈME ÉDITION EXPOBETON RDC 2024/PREMIÈRE PHASE

**THEME PRINCIPAL : REVOLUTION URBAINE, DES SOLUTIONS DURABLES DU  
CORRIDOR OUEST POUR KINSHASA ET KONGO-CENTRAL**

**LUNDI 17 JUIN 2024 : JOURNEE PORTES OUVERTES**

**MARDI 18 JUIN 2024 / AVANT-MIDI**

### **CÉRÉMONIE D'OUVERTURE OFFICIELLE**

**07 H 30' - 8 H 30'**

Petit déjeuner sponsors

**09 H 00' - 09 H 30'**

Accueil, enregistrement et installation

**09 H 30' - 10 H 00'**

Arrivée des Honorables députés, sénateurs et des membres du Gouvernement

Arrivée de Son Excellence Monsieur le Premier Ministre, Chef du Gouvernement

Arrivée de Son Excellence Monsieur le Président de la République

**10 h 00' - 10 h 05'**

Annonce du Programme par le Protocole d'Etat

## PROJET DE PROGRAMME 8ÈME ÉDITION EXPOBETON RDC 2024/PREMIÈRE PHASE

**10 h 05' – 10 h 20' : Mot de Bienvenue**

**Honorable Jean BAMANISA, Président du Comité d'Organisation**

**10 h 20' – 10 h 30' : Intermède des éditions antérieures de l'ExpoBeton RDC**

**10 h 30' – 10 h 40' : Mot de Circonstance**

**Gouverneur de la ville-province de Kinshasa**

**10 h 40' – 10 h 50' : Mot de circonstance**

**Son Excellence Madame le Premier Ministre, Cheffe du Gouvernement**

**10 h 50' – 11 h 00' : Allocution d'ouverture**

**Son Excellence Monsieur Félix Tshisekedi Tshilombo, Président de la République**

**11 H 00' – 12 H 30' : PAUSE**

Cocktail et visite guidée des stands

**14 H 00 – 15 H 00' : APERÇU GENERAL SUR LA REVOLUTION URBAINE**

- Aspect légal, aménagement foncier, infrastructures, environnement et perspectives de développement à moyen et long terme.
- Projection des vidéos sélectionnées sur les grands travaux d'infrastructures dans d'autres villes

1. Construction de la nouvelle ville du Caire (EGYPTE)
2. Politique de promotion immobilière en RSA, Angola,
3. Construction des canalisations souterraines de la ville de Paris de BARRON HAUSSMANN

## PROJET DE PROGRAMME 8ÈME ÉDITION EXPOBETON RDC 2024/PREMIÈRE PHASE

### 15 h 00' - 16 h 00' : MODERNISATION DES INFRASTRUCTURES DE LA VILLE DE KINSHASA

**Intervenants :** • SOSAK : Quelles solutions durables envisagées de l'urbanisation anarchique à une ville moderne (Développement des zones satellites).

#### **Corporations des urbanistes et des architectes**

- Quelle politique à long terme pour l'occupation spatiale dans la ville de Kinshasa face au défi de la croissance démographique.

#### **Ministre National de l'Aménagement du Territoire, Ministre Urbanisme et Habitat, Maire de Kinshasa, Gouverneur Kongo Centrale**

- Présentation des projets immobiliers

#### **Promoteurs des Projets**

- État des lieux des Réseaux VRD (Voirie & Réseaux de Drainage)
- La problématique de la production, de la collecte et de la gestion & transformation des déchets

### 16 H 00' - 17 H 00' : ECHANGES ET DÉBATS

## PROJET DE PROGRAMME 8ÈME ÉDITION EXPOBETON RDC 2024/PREMIÈRE PHASE

**MERCREDI 19 JUIN 2024**

**SESSION 2 : AVANT-MIDI**

**SOUS-THEME : VILLE DE KINSHASA : CROISSANCE DEMOGRAPHIQUE, DEVELOPPEMENT DES INFRASTRUCTURES ET MOBILITE**

**09 H 00' – 11 H 00' : Impact des grands projets d'infrastructures et d'équipements sur la mobilité et le développement urbain dans la capitale (Ex : Marché central modernisé)**

- Intervenants :**
- Quelles solutions durables pour le désengorgement du trafic de la ville province de Kinshasa.,
  - Quelles solutions durables pour le transport des masses (Routes, rail, fleuve)
  - Quelle vision pour la connectivité interprovinciale du Corridor Ouest : Kinshasa-Bandundu-Kasai ; Kinshasa- Kongo Central ; Kinshasa – Équateur

**11 H 00' – 12 H 00' : ECHANGES ET DÉBATS**

**12 H 00' – 14 H 00' : PAUSE**

Dejeuner, Visite Des Stands Et Presentation Des Entreprises

## PROJET DE PROGRAMME 8ÈME ÉDITION EXPOBETON RDC 2024/PREMIÈRE PHASE

**MERCREDI 19 JUIN 2024**

**SESSION 3 : APRES-MIDI**

**14 H 00' – 15 H 30' : ATELIER SPECIAL BUREAU VERITAS**

- Sujets :**
- La problématique de la normalisation et des standards dans le domaine des BTP
  - Le respect des plans d'urbanisation
  - Le Fonctionnement des administrations du domaine des BTP
  - La fiscalité incitative et l'emploi
  - Mode de financement des infrastructures en PPP

**Ministre national des finances et Ministre des ITPR**

**CONCOURS: PRESENTATION DES PROJETS IMMOBILIERS ET DES INFRASTRUCTURES**

**15 H 30' – 16 H 30' : ECHANGES ET DÉBATS**

**16 H 30' – 18 H 00'**

Visite des stands, clôture des activités et lecture des résolutions/Etape de Kinshasa et annonce suite du Programme Kongo Central,

**18H 00'- 20 H 00' : DINER SPONSORS SUR INVITATION**

**JEUDI 20 – VENDREDI 21 JUIN 2024 | VISITE DES PROJETS, RENCONTRES B2B & B2G**

## PROJET DE PROGRAMME 8ÈME ÉDITION EXPOBETON RDC 2024/PREMIÈRE PHASE

### SAMEDI 22 JUIN 2024

#### DEPART DE KINSHASA POUR ZONGO

#### SESSION 3 :

- VUE DU POTENTIEL d'URBANISATION DE KASANGULU, ROUTES-RAIL
- VISITE DES CENTRALES HYDROELECTRIQUE DE LA SNEL

**09 H 00' – 15 H 00'**

Départ par BUS avec arrêts à Kasangulu et Kisantu

**16 H 00' – 18 H 00'**

Visite de la centrale ZONGO 1 SNEL

**19 H 00' – 21 H 00' : DINER ET COMMUNICATION DE LA SNEL**

## PROJET DE PROGRAMME 8ÈME ÉDITION EXPOBETON RDC 2024/PREMIÈRE PHASE

### **DIMANCHE 23 JUIN 2024**

**09 H 00' - 12 H 00'**

VISITE de la CENTRALE ZONGO 2

**12 H 00' - 13 H 00'**

Déjeuner Sponsorisé

**14 H 00' : DÉPART POUR LUKALA, KIMPESE, MALANGA, SONGOLOLO**

**19 H 00' : DINER**

### **LUNDI 24 JUIN 2024**

**VISITE DES INDUSTRIES DU CIMENT**

**13 H 00' - 14 H 00'**

Déjeuner Sponsorisé

**15 H 00' - 18 H 00'**

Départ vers Matadi & installation

**19 H 00' : DINER ET COMMUNICATION DE L'ONATRA**

## PROJET DE PROGRAMME 8ÈME ÉDITION EXPOBETON RDC 2024/PREMIÈRE PHASE

### MARDI 25 JUIN 2024

MATADI, POINT D'ENCRAGE DU DEVELOPEMNT DES INFRASTRUCTURES DU CORRIDOR OUEST :  
ROUTES-RAIL-OCEAN

09 H 00'-12 H 00' : CONFERENCE & EXPOSITION

12 H 00'-13 H 00'

Déjeuner Sponsorisé

14 H 00' : VISITE DES STANDS

### MERCREDI 26 JUIN 2024

09 H 00'-18 H 00' : CONFERENCE & EXPOSITION, VISITES DES ENTREPRISES

20 H 00' : DINER SPONSORISÉ PAR MATADI GATEWAY TERMINAL

### JEUDI 27 JUIN 2024

10 H 00' : RETOUR SUR KINSHASA AVEC ESCALE À MBUELA LODGE

20 H 00' : DINER SPONSORISÉ

### VENDREDI 28 JUIN 2024

09 H 00' : DEPART DE MBUELA LODGE POUR KISNHASA



8<sup>e</sup> EDITION  
1<sup>È</sup> PHASE

## FICHE DE SPONSORING

ExpoBeton RDC vous offre encore plus d'opportunités d'affaires à travers sa 8<sup>e</sup> Edition, avec pour thème : **"Révolution urbaine : des solutions durables du Corridor Ouest pour Kinshasa et Kongo-central."**

Nous vous proposons d'être le sponsors attiré et partenaire d'actions pendant tous nos jours d'activités remarquables allant du 18 au 28 Juin 2024 à Kinshasa et au Kongo Central.

### PLATINUM



Premier choix dans tous les supports de communication et très large présence dans tous espaces sur le site des activités de l'ExpoBeton RDC. Package Kinshasa et Kongo Central inclus.

### GOLD

DÉTAILS VOIR TABLEAU



Bénéficiez de tous les supports de communication et espaces sur le site des activités de Expobéton... Package Kinshasa et Kongo Central inclus.

### SILVER

DÉTAILS VOIR TABLEAU



Maintenez-vous sur le marché congolais et côtoyez les experts et Multinationaux au service de l'économie nationale congolaise...

### BRONZE

DÉTAILS VOIR TABLEAU



Trouvez vos avantages sur le marché congolais près des experts et Multinationaux au service de l'économie nationale congolais...

### EXPOSANT



Vivez des multiples occasions de faire bonne affaire et faite briller votre enseigne...

**Responsable de société :**

Nom : .....

Post Nom : .....

Prénom : .....

Responsabilité: .....

Signature : .....



8<sup>e</sup> EDITION  
1<sup>È</sup> PHASE

## FICHE DE SPONSORING : TERMES & CONDITIONS

### PLATINUM



Premier choix dans tous les supports de communication et très large présence dans tous espaces sur le site des activités de l'ExpoBeton de Kinshasa et Kongo Central

Présence sur terrain : Espace Expo, Salle de Conférence, Grand Salon de 25 m<sup>2</sup> (5X5m)

80% d'espaces communication dans tout le complexe événement .

Implémentation POSM et SERVICE SHOP dans nos espaces : Parking, espace stands, espace show, etc...

Présence agents promoteurs et activateurs dans nos espaces : Promos Boys & girls, superviseurs, activateurs, etc...

Place de choix dans tous nos supports : Spot tv, Jingle, Radio, Web, Intervention télé, Prints etc.

### GOLD



Présence sur terrain : Espace Expo, Salle de Conférence, Salon de 20 m<sup>2</sup> (4X5m)  
50% d'espaces communication dans tout le complexe événement .

Implémentation POSM et SERVICE SHOP dans nos espaces : Parking, espace stands, espace show, etc...

Présence agents promoteurs et activateurs dans nos espaces : Promos Boys & girls, superviseurs, activateurs, etc...

Place de choix dans tous nos supports : Spot tv, Jingle, Radio, Web, Intervention télé, Prints etc.

### SILVER



Présence sur le terrain : Espace Expo, Salle de conférence, Salon de 15 m<sup>2</sup> (3X5m)

30% d'espaces communication dans le complexe événement.

Implémentation POSM et SERVICE SHOP dans nos espaces : Entrée parking, espace prestation show (animation).

Présence agents promoteurs et activateurs / espace show : Promos Boys & girls, superviseurs, activateurs, etc...

Place de choix dans tous nos supports : Spot tv, Prints.

### BRONZE



Présence sur le terrain : Espace Expo & Stand de 12 m<sup>2</sup> (3X4m)

20% d'espaces communication dans le complexe événement.

Implémentation POSM et SERVICE SHOP / espaces show : espace prestation show (animation).

Présence agents promoteurs et activateurs / espace show : Promos Boys & girls, superviseurs, activateurs, etc...

Place de choix dans tous nos supports : Spot tv.



## FICHE D'INSCRIPTION : TERMES & CONDITIONS

Chacunes des sociétés désireuses de disposer d'un stand devra souscrire à travers la fiche d'inscription ci-dessous et la renvoyer à notre adresse pour validation et réservation

Présence sur le terrain par projet et disponibilité.  
Choix libre d'espace alloué selon le prix et la taille du stand.  
ExpoBeton met à la disposition de l'exposant: 2 chaises, 1 table, 1rallonge, 3 prises : disponibilité dans chaque stand.  
Présence : Agents exposants et produits d'exposition...  
Place de communication: Communication individuelle à la charge de l'exposant pour la promotion et visite de stand : Spot tv, affiches, flyers, panneaux, etc...



NOM SOCIETE : .....

Catégorie : .....

Adresse: .....

Ville: .....

Tel: .....

Email : .....

Signature:.....

### PACKAGE KINSHASA

#### ESPACE INTERIEUR

3/3 m.

4/2 m.

3/2 m.

#### ESPACE EXTERIEUR

3/3 m.

4/2 m.

3/2 m.

### PACKAGE MATADI

3/3 m.


2/3 m.

Table (Réservé aux Start Up)



8<sup>e</sup> EDITION  
1<sup>È</sup> PHASE

# PLAN D'EXPOSITION CENTRE FINANCIER DE KINSAHSA

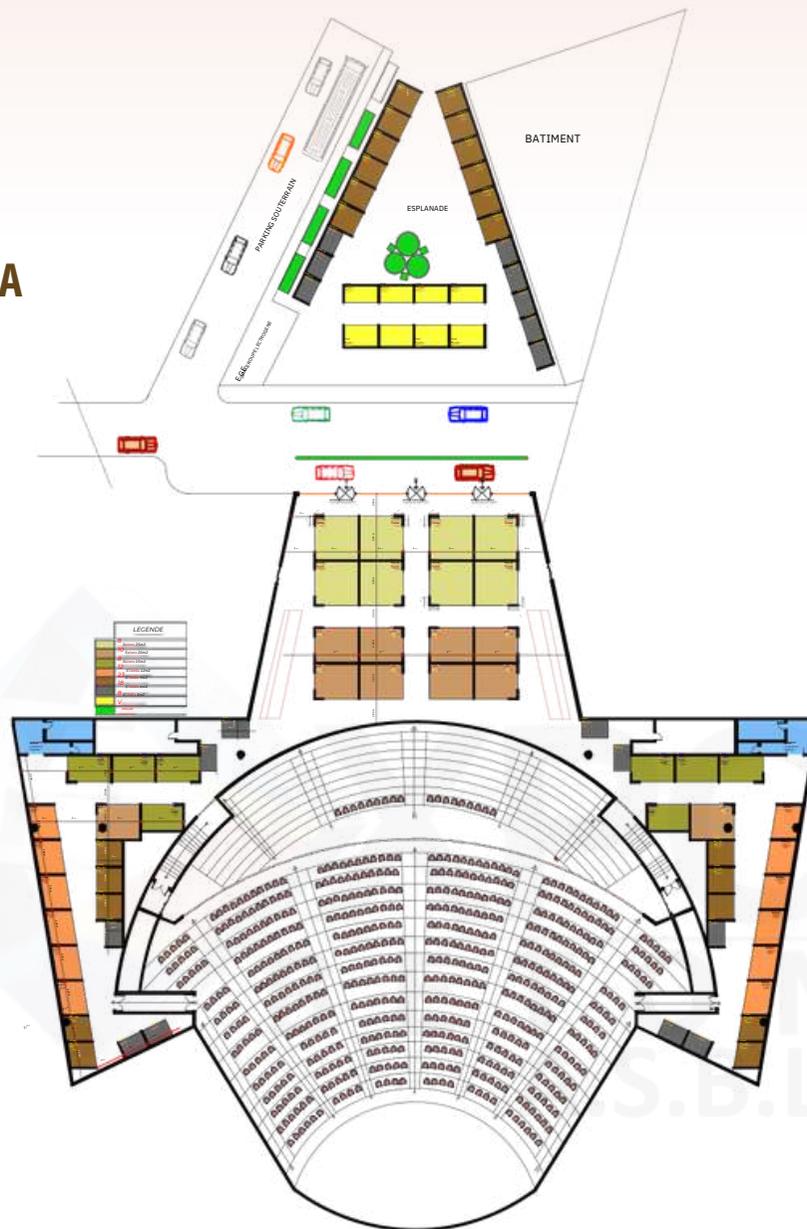

DESCRIPTION DU PROJET :

PLAN EXPOBETON



REPUBLIQUE DEMOCRATIQUE DU CONGO

Maître d'ouvrage:

PLANCONCUBURE PAR:

LAURENT  
A CHIFFRE  
CNOA 0246

N° de plan:  
001:  
VUE EN PLAN  
COTEÉ

BUREAU D'ETUDE:  
NCP&DC  
NEW ONGOPETENARIAT  
DEVELOPPEMENT CONSEILS

Echelle :  
1/150

Format :

N° de projet :  
057/D4/KIN/RD  
C/024

ASSISTE PAR:

Date :

3 AVRIL 2024

Adresse OUVRAGE :



8<sup>e</sup> EDITION  
1<sup>re</sup> PHASE

# PLAN D'EXPOSITION : PORT ONATRA A MATADI



**DESCRIPTION DU PROJET :**

PLAN EXPOBETON MATADI



REPUBLIQUE DEMOCRATIQUE DU CONGO

Maître d'ouvrage:

PLANCONCU PAR: LABORE PAR:

LAURENT MAURICE MAKENGO

A CHIFFRE  
CINQ 0245

N° de plan: 001: BUREAU D'ETUDE: NCP&DC

VUE EN PLAN COTE: NEW ONGP ET PARTENARIAT DEVELOPPEMENT CONSEILS

Echelle: 1/150

Format:

N° de projet:

057104/KIN/RD  
C/024

ASSISTE PAR:

Date:

8 AVRIL 2024

Adresse OUVRAGE:

Merci,  
Thanks, Aksanti, Matondo, Twasakidila.



E-mail: [info@expobetonrdc.com](mailto:info@expobetonrdc.com)  
Tél: +243 826 158 411  
[www.expobetonrdc.com](http://www.expobetonrdc.com)



Cabinet du Chef de l'État  
**AN-PPIÉ**  
AGENCE NATIONALE POUR LA PROTECTION  
DU PATRIMOINE IMMOBILIER DE L'ÉTAT



**Société  
Nationale  
d'Electricité - S.A.**



**8<sup>è</sup> EDITION  
1<sup>È</sup> PHASE**

